


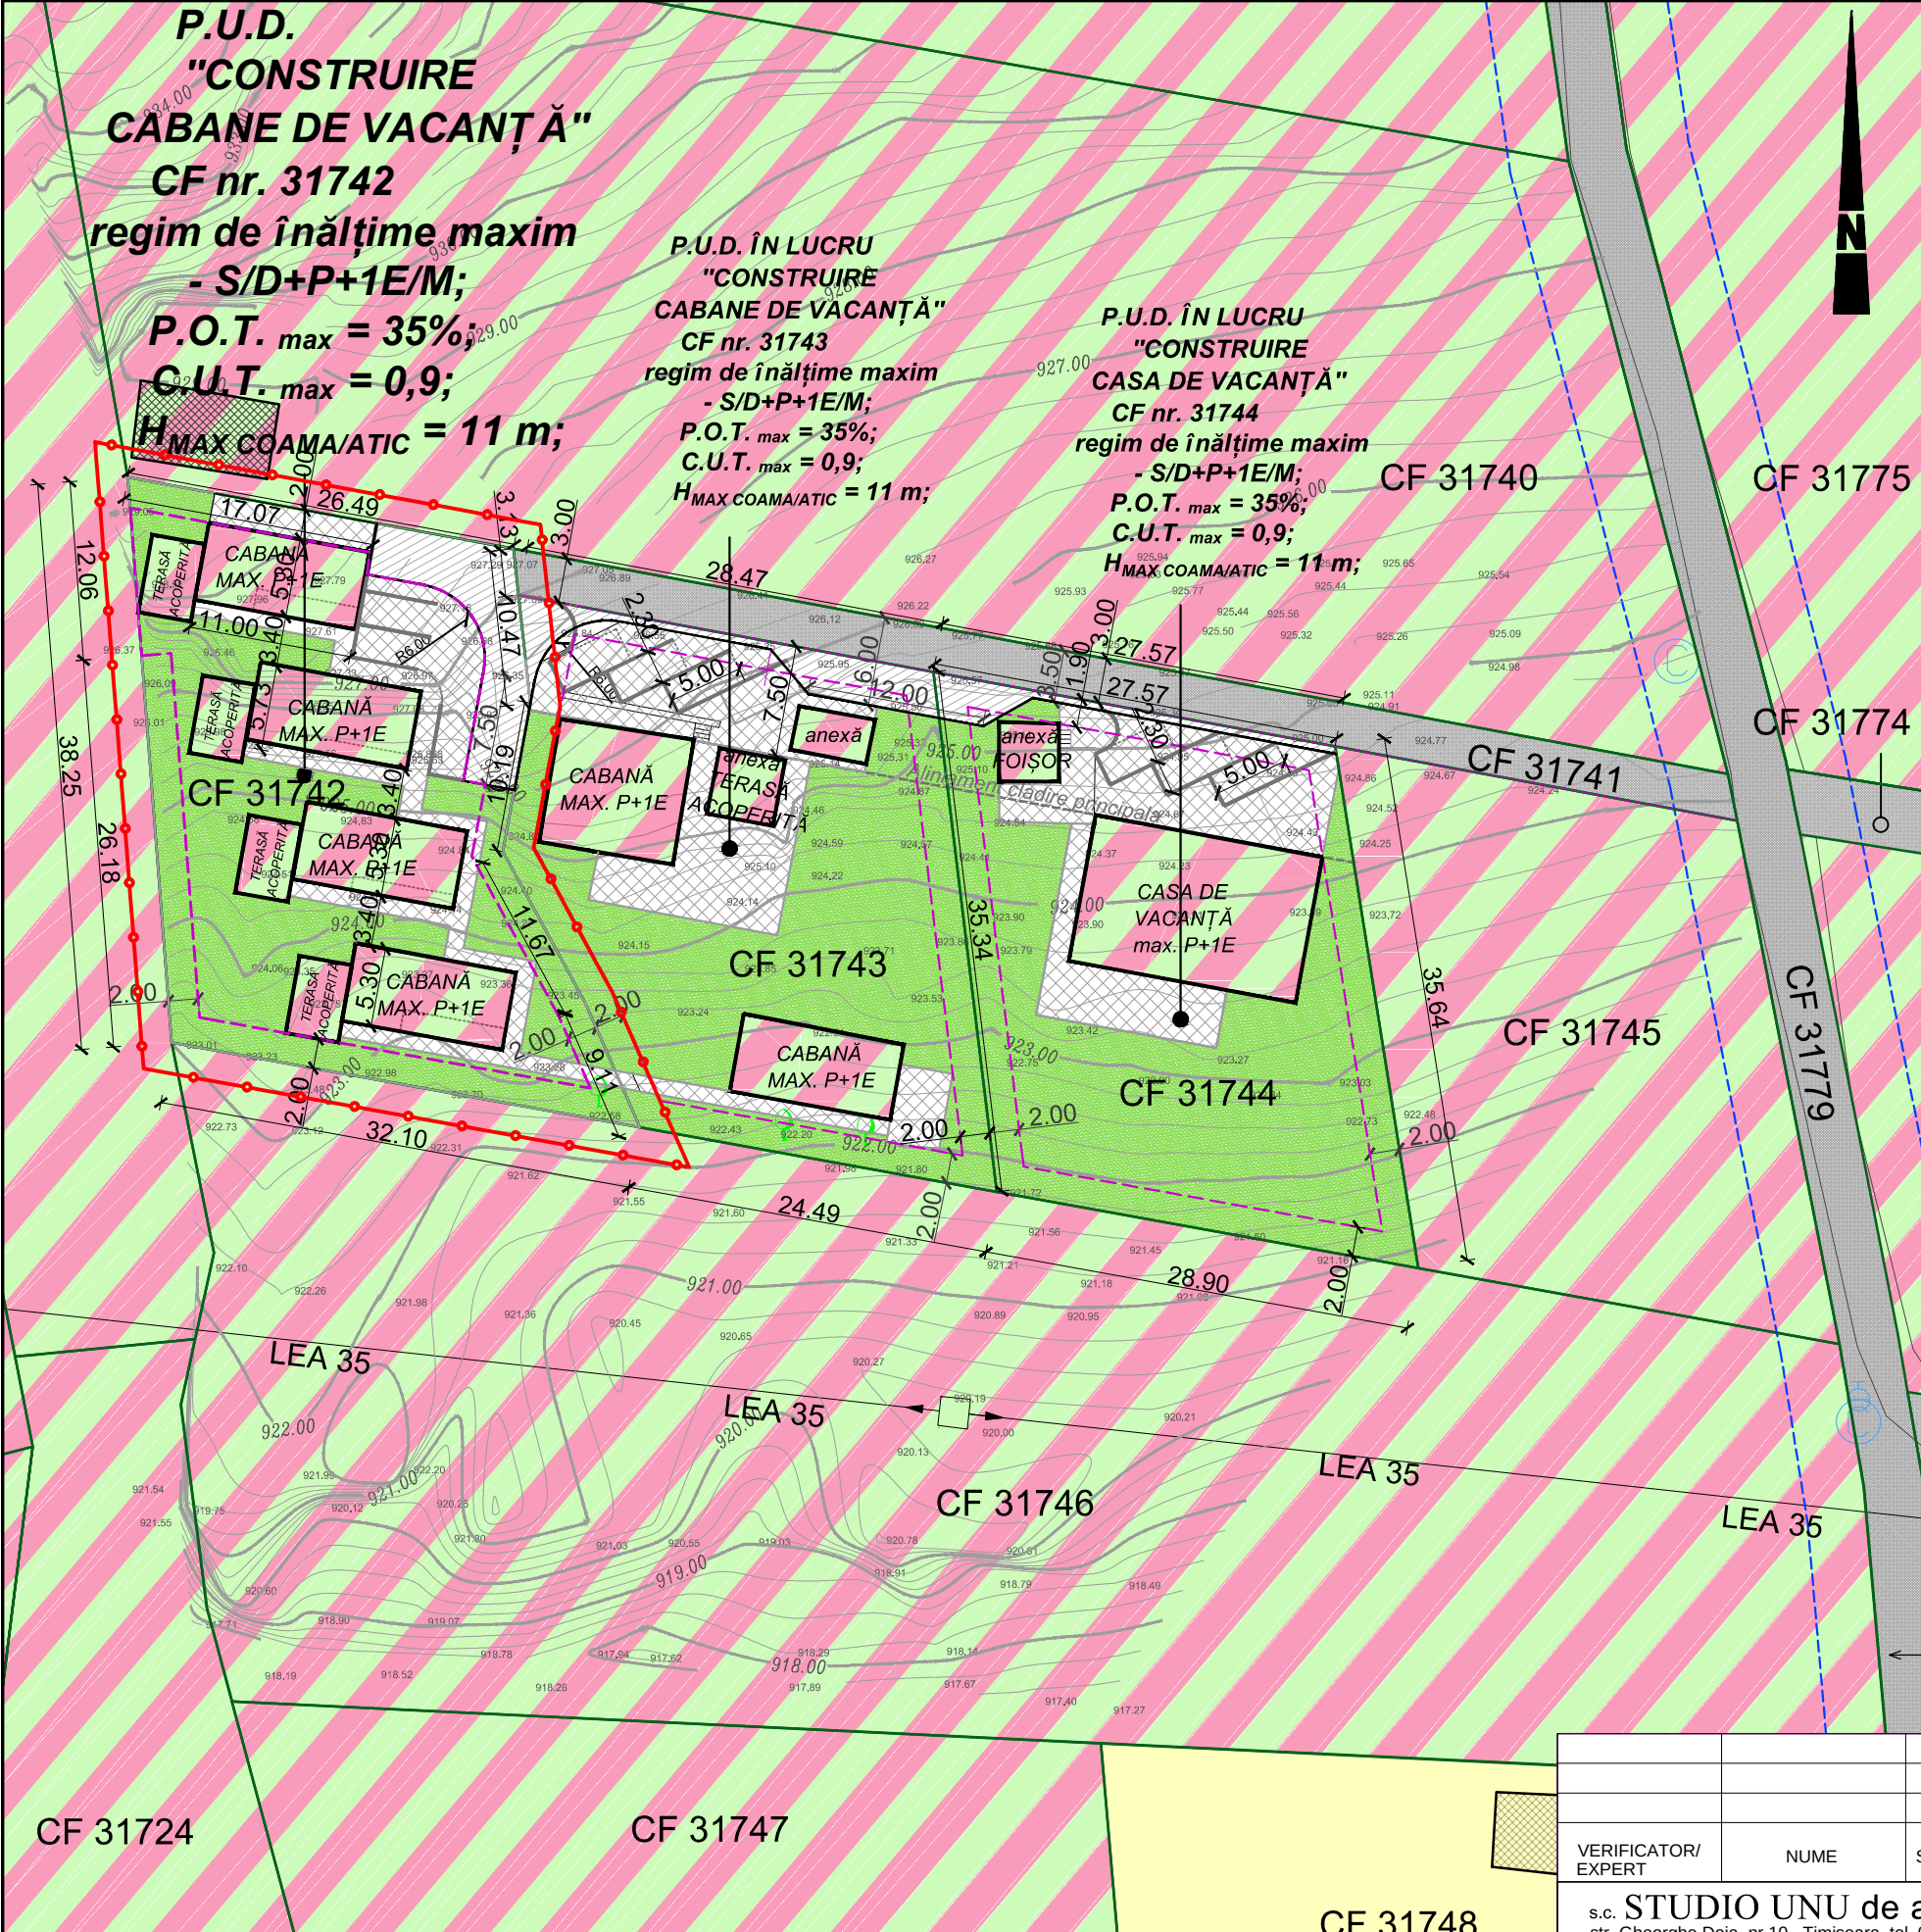

P.U.D.
CONSTRUIRE CABANE DE VACANTA
CF 31742 BREBU NOU

LEGENDA

- Cote de nivel/curbe de teren
- Limita zona de studiu
- Limita parcele
- Aliniament propus - cladirea principala
- Extindere drum propus prin PUZ AVIZAT- HCL nr. 46 din 29.11.2022
- Limita zonei de implantare propuse
- LEA 35kV
- Zona circulatie propusa
- Alei, parcaje, terase propuse
- Zona verde/teren liber
- Drumuri existente
- Constructii existente
- Zona pentru locuinte cu functiuni complementare
- Zona cu cladiri turistice/zona agrement conform PUG

BILANT TERITORIAL	EXISTENT		PROPOS	
TEREN IN STUDIU	1000 mp	100%	1000 mp	100%
CONSTRUCTII	0.0 mp	0.0%	max 350 mp	max 35.0%
ZONA VERDE	0.0 mp	0.0%	min 500 mp	min 50.0%
TEREN PENTRU PARCARI, ALEI, PLATFORME	0.0 mp	0.0%	max 150 mp	max 15.0%

CF 31748

CF 31749

CF 31751

VERIFICATOR/ EXPERT	NUME	SEMNATURA	CERINTA		
s.c. STUDIO UNU de arhitectura s.r.l. str. Gheorghe Doja, nr 10 , Timisoara, tel. 0722920759, 0723527701				BENEFICIAR: Leahu Daniela si Leahu Cristian	
SPECIFICATIE	NUME	SEMNATURA	Scara: 1:500	DENUMIRE PROIECT: PUD CONSTRUIRE CABANE DE VACANTA CF 31742, BREBU NOU	
SEF PROIECT	arh. Suciu Alideia		Data: 04 / 2023	jud. Caras-Severin, UAT BREBU NOU, sat Garana	
PROIECTAT	arh. Suciu Alideia			DENUMIRE PLANSA:	
PROIECTAT	arh. Tamas Sorin			POSIBILITATI DE MOBILARE	
DESENAT	arh. teh. Crisan Bianca				
				Numar proiect: 23-08	Faza: PUD
				Plansa A-04	