


regim de înălțime maxim :
S/D+P+1E/M;
P.O.T. $_{max}$ = 35%;
C.U.T. $_{max}$ = 0,9;
 H_{MAX} COAMA/ATIC = 11 m;

P.U.D. ÎN LUCRU
"CONSTRUIRE
CABANE DE VACANȚĂ
CF nr. 31743
Regim de înălțime maxim
 $S/D+P+1E/M$;
 $P.O.T._{max} = 35\%$;
 $C.U.T._{max} = 0,9$;
 $H_{MAX\ COAMA/ATIC} = 11\text{ m}$;

P.U.D. ÎN LUCRU
"CONSTRUIRE
CASA DE VACANȚĂ"
CF nr. 31744
regim de înălțime maxim -
S/D+P+1E/M;
P.O.T. max = 35%;
C.U.T. max = 0,9;
 $H_{MAX COAMA/ATIC} = 11\text{ m};$

P.U.D.
CONSTRUIRE CABANE DE VACANTA
CF 31742 BREBU NOU

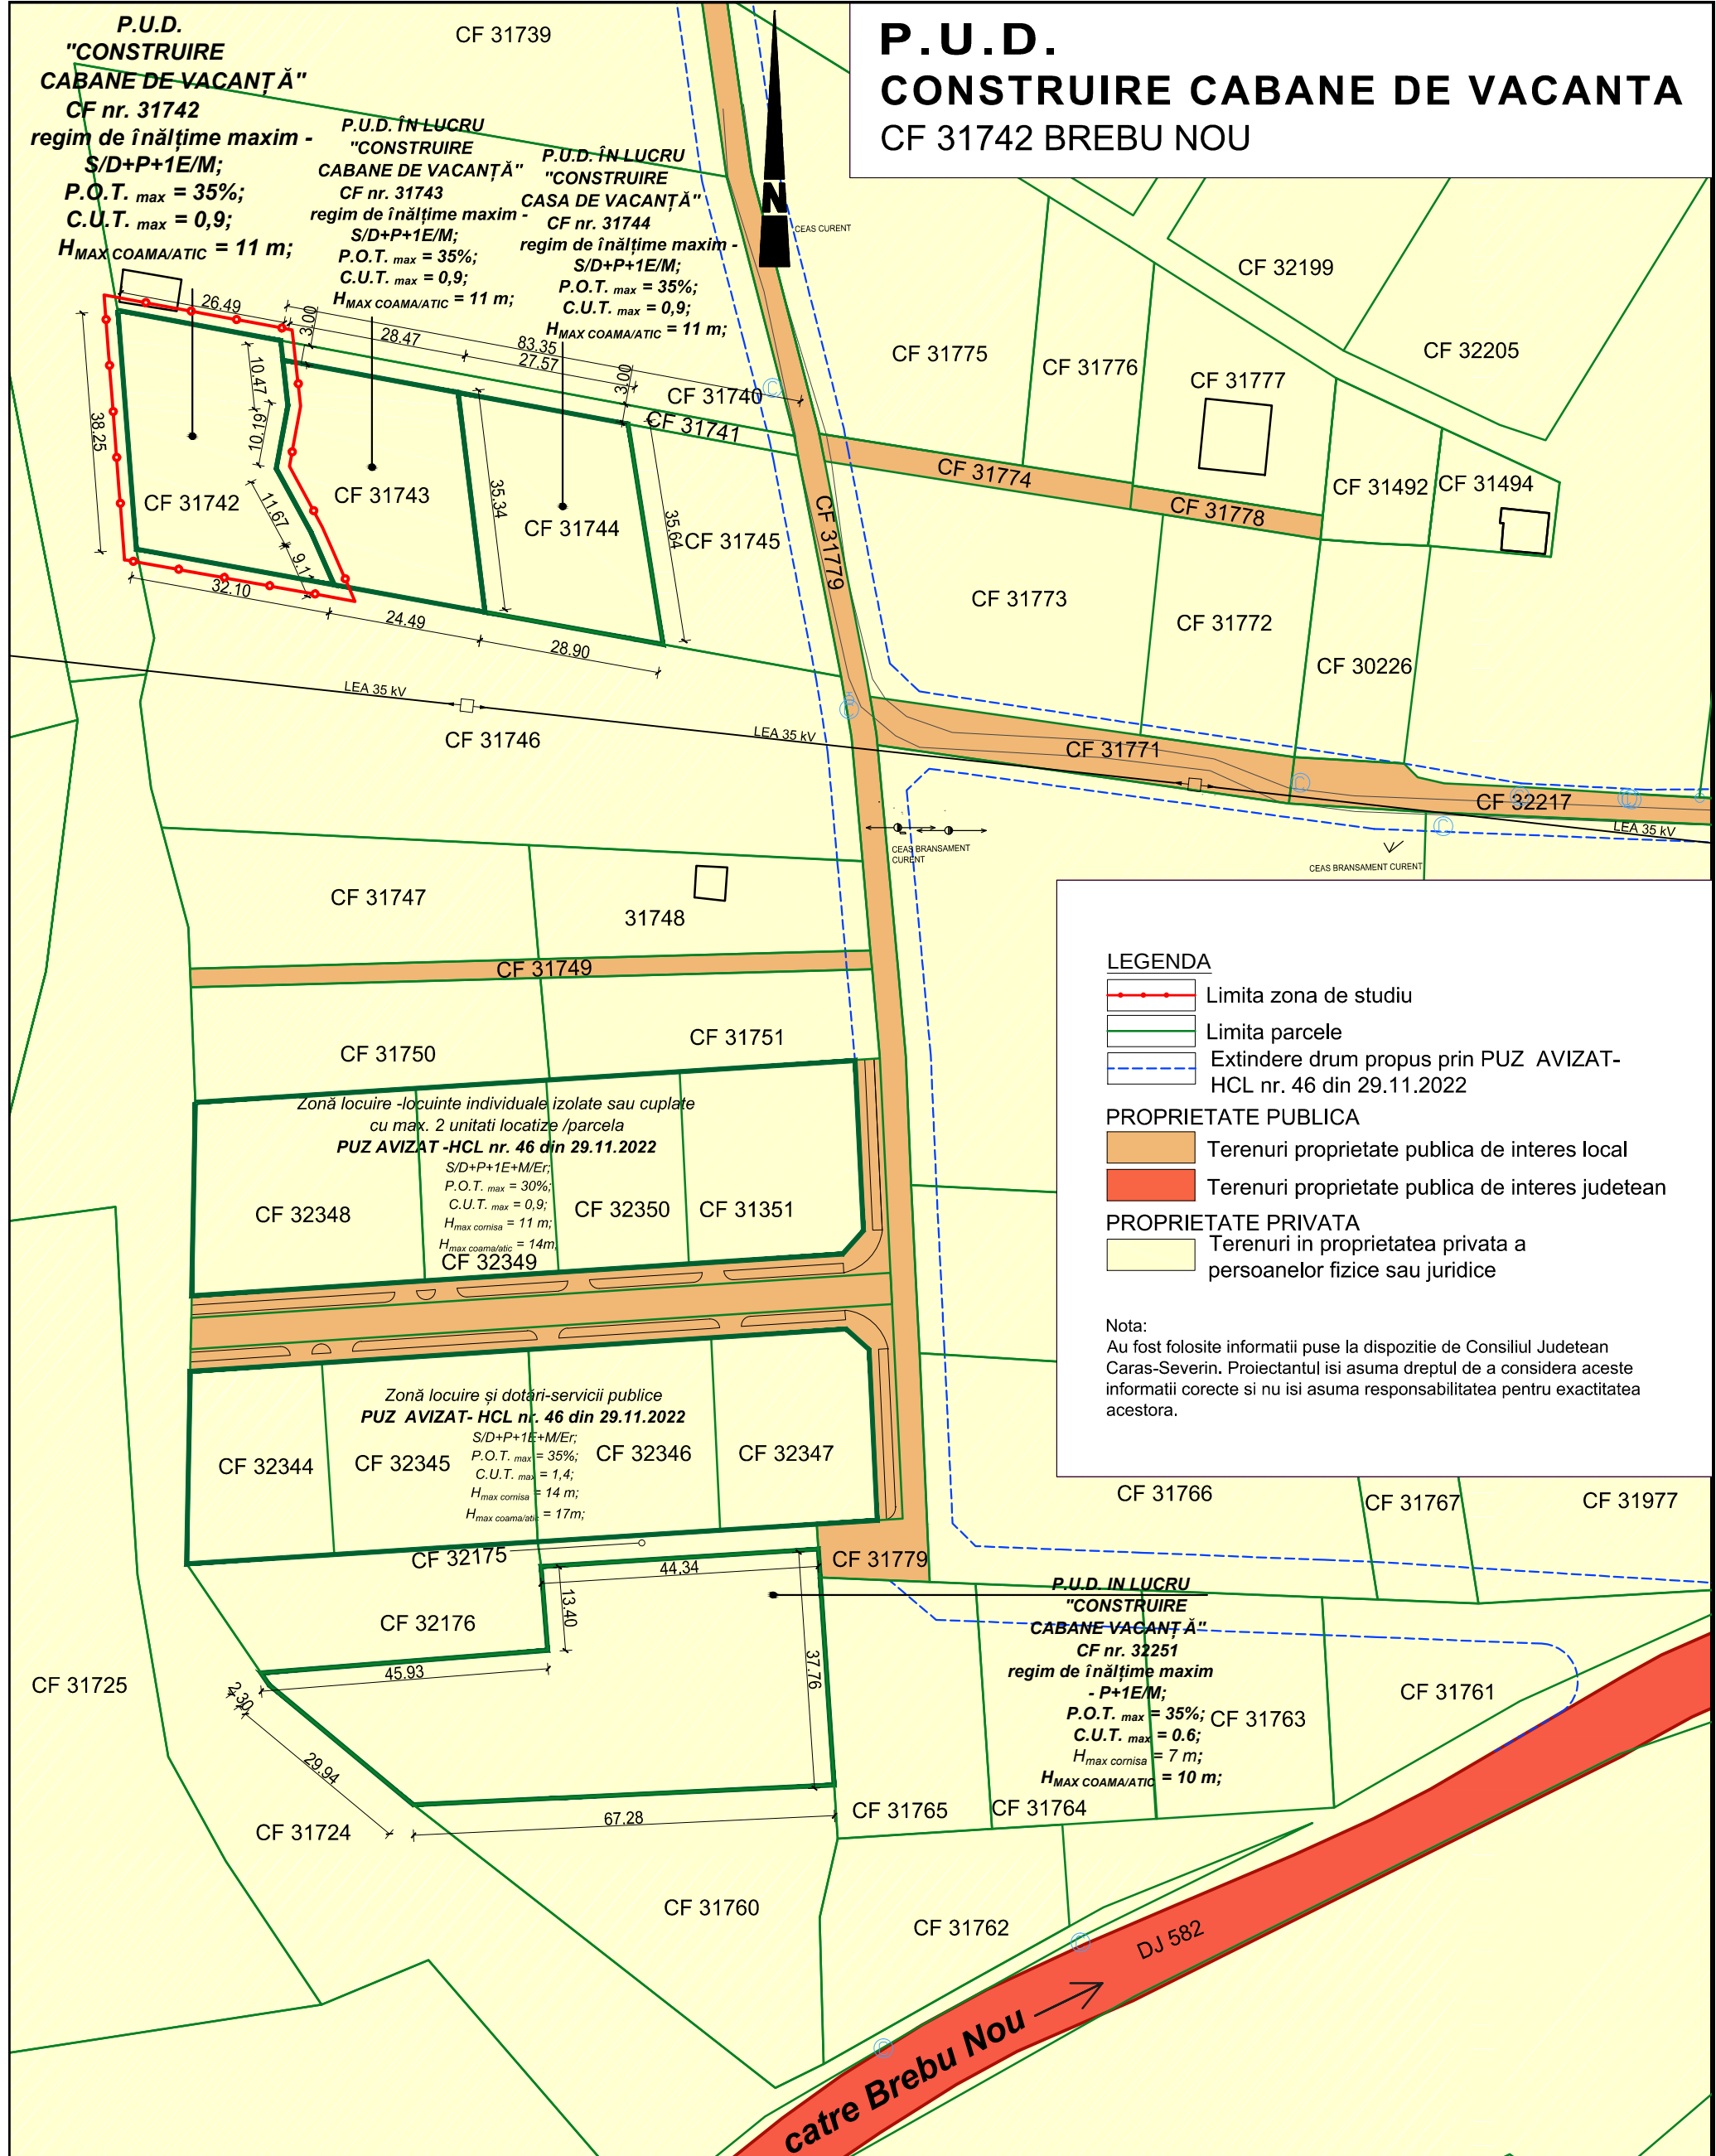

BILANT TERITORIAL	EXISTENT		PROPUS	
TEREN IN STUDIU	1000 mp	100%	1000 mp	100%
CONSTRUCTII	0.0 mp	0.0%	max 350 mp	max 35.0%
ZONA VERDE	0.0 mp	0.0%	min 500 mp	min 50.0%
TEREN PENTRU PARCARI, ALEI, PLATFORME	0.0 mp	0.0%	max 150 mp	max 15.0%

s.c. STUDIO UNU de arhitectura s.r.l. str. Gheorghe Doja, nr 10 , Timisoara, tel. 0722920759, 0723527701			BENEFICIAR: Leahu Daniela si Leahu Cristian		Numar proiect: 23-08
SPECIFICATIE	NUME	SEMNAURA	Scara: 1:1000 Data: 04 / 2023	DENUMIRE PROIECT: PUD CONSTRUIRE CABANE DE VACANTA CF 31742 BREBU NOU	Faza: PUD
SEF PROIECT	arh. Suciu Alideia			jud. Caras-Severin, UAT BREBU NOU, sat Garana	Plansa A-05
PROIECTAT	arh. Suciu Alideia				
PROIECTAT	arh. Tamas Sorin				
DESEINAT	arh. teh. Crisan Bianca		DENUMIRE PLANSĂ: OBIECTIVE DE UTILITATE PUBLICA		