


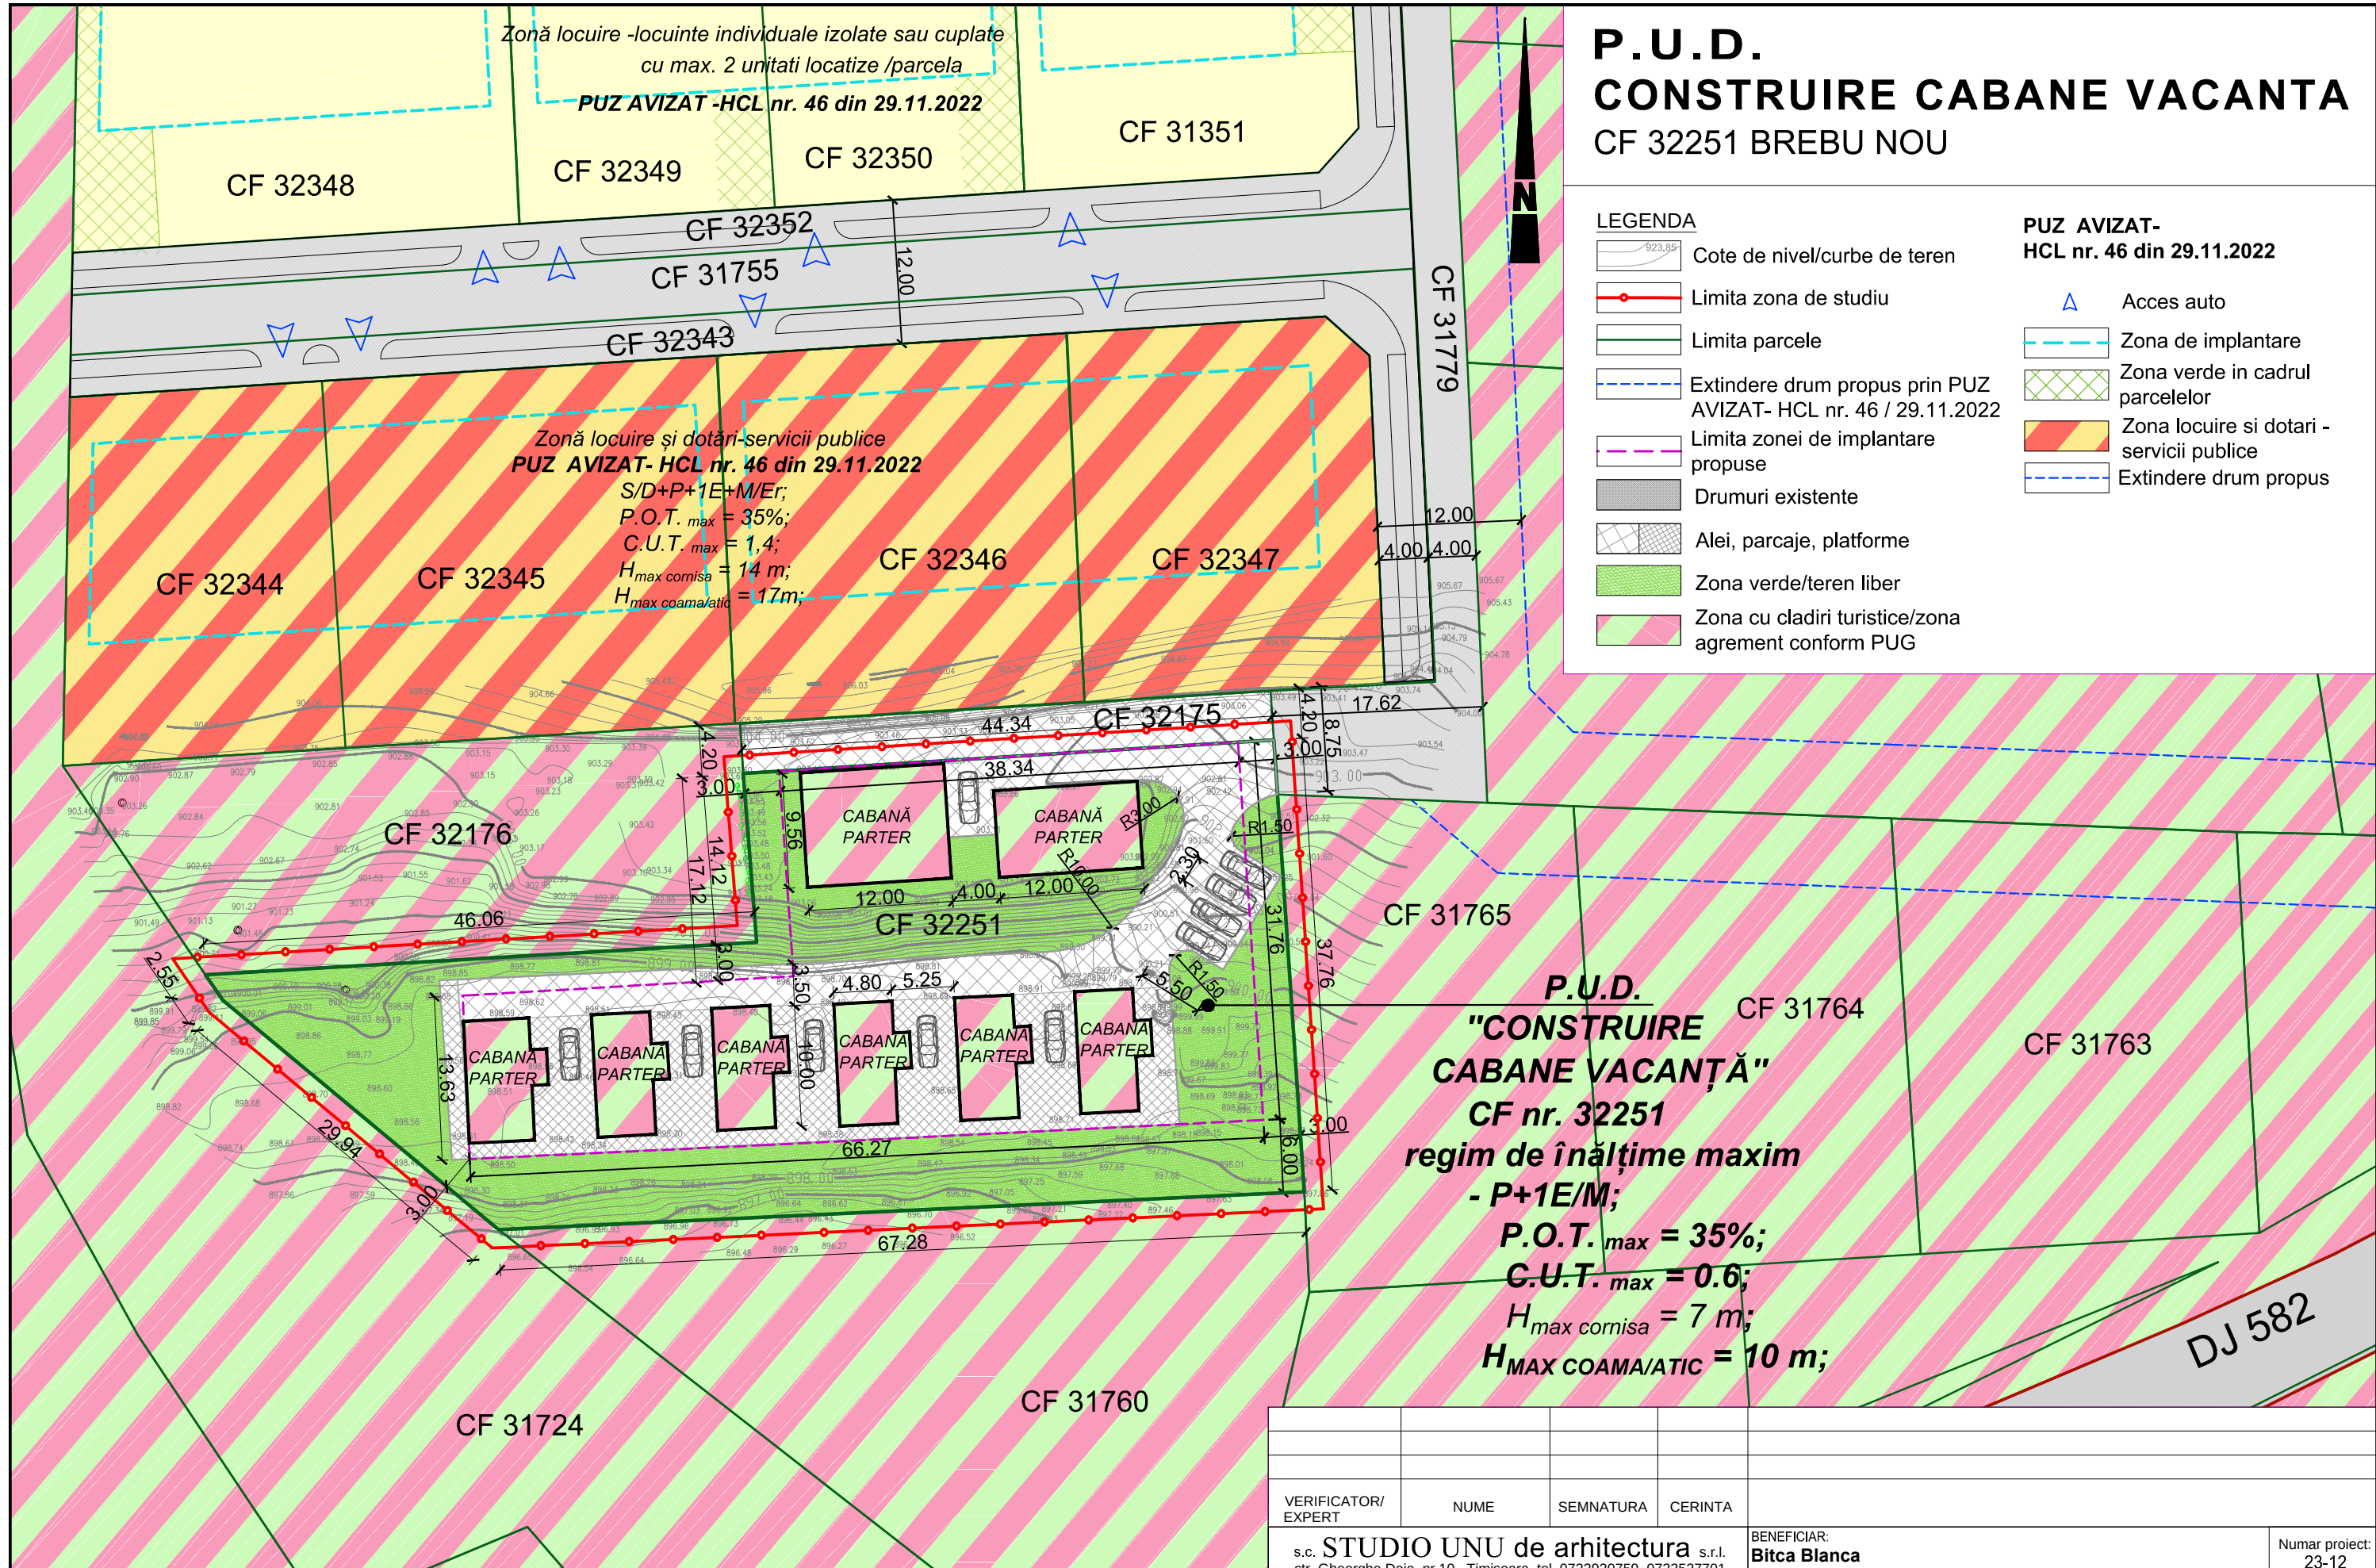

P.U.D.
CONSTRUIRE CABANE VACANTA
CF 32251 BREBU NOU

LEGENDA

- Cote de nivel/curbe de teren
- Limita zona de studiu
- Limita parcele
- Extindere drum propus prin PUZ AVIZAT- HCL nr. 46 / 29.11.2022
- Limita zonei de implantare propuse
- Drumuri existente
- Alei, parcaje, platforme
- Zona verde/teren liber
- Zona cu cladiri turistice/zona agrement conform PUG

PUZ AVIZAT- HCL nr. 46 din 29.11.2022

- Acces auto
- Zona de implantare
- Zona verde in cadrul parcelelor
- Zona locuire si dotari - servicii publice
- Extindere drum propus

P.U.D.
"CONSTRUIRE CABANE VACANȚĂ"
CF nr. 32251
regim de înălțime maxim
- P+1E/M;
P.O.T. max = 35%;
C.U.T. max = 0.6;
H_{max cornisa} = 7 m;
H_{MAX COAMA/ATIC} = 10 m;

BILANT TERRITORIAL	EXISTENT		PROPOS	
TEREN IN STUDIU	2450 mp	100%	2450 mp	100%
CONSTRUCII	0.0 mp	0.0%	max 857.5 mp	max 35.0%
ZONA VERDE	0.0 mp	0.0%	min 1225 mp	min 50.0%
TEREN PENTRU PARCARI, ALEI, PLATFORME	0.0 mp	0.0%	max 367.5 mp	max 15.0%

VERIFICATOR/ EXPERT	NUME	SEMNATURA	CERINTA		
s.c. STUDIO UNU de arhitectura s.r.l. str. Gheorghe Doja, nr 10 , Timisoara, tel. 0722920759, 0723527701				BENEFICIAR: Bitca Blanca	Numar proiect: 23-12
SPECIFICATIE	NUME	SEMNATURA	Scara: 1:500	DENUMIRE PROIECT: PUD CONSTRUIRE CABANE VACANTA CF 32251, BREBU NOU	
SEF PROIECT	arh. Suciu Alideia		Data: 04 / 2023	jud. Caras-Severin, UAT BREBU NOU, sat Garana	
PROIECTAT	arh. Suciu Alideia			DENUMIRE PLANSA:	
PROIECTAT	arh. Tamas Sorin			POSIBILITATI DE MOBILARE	
DESENAT	arh. teh. Crisan Bianca			Plansa A-04	